


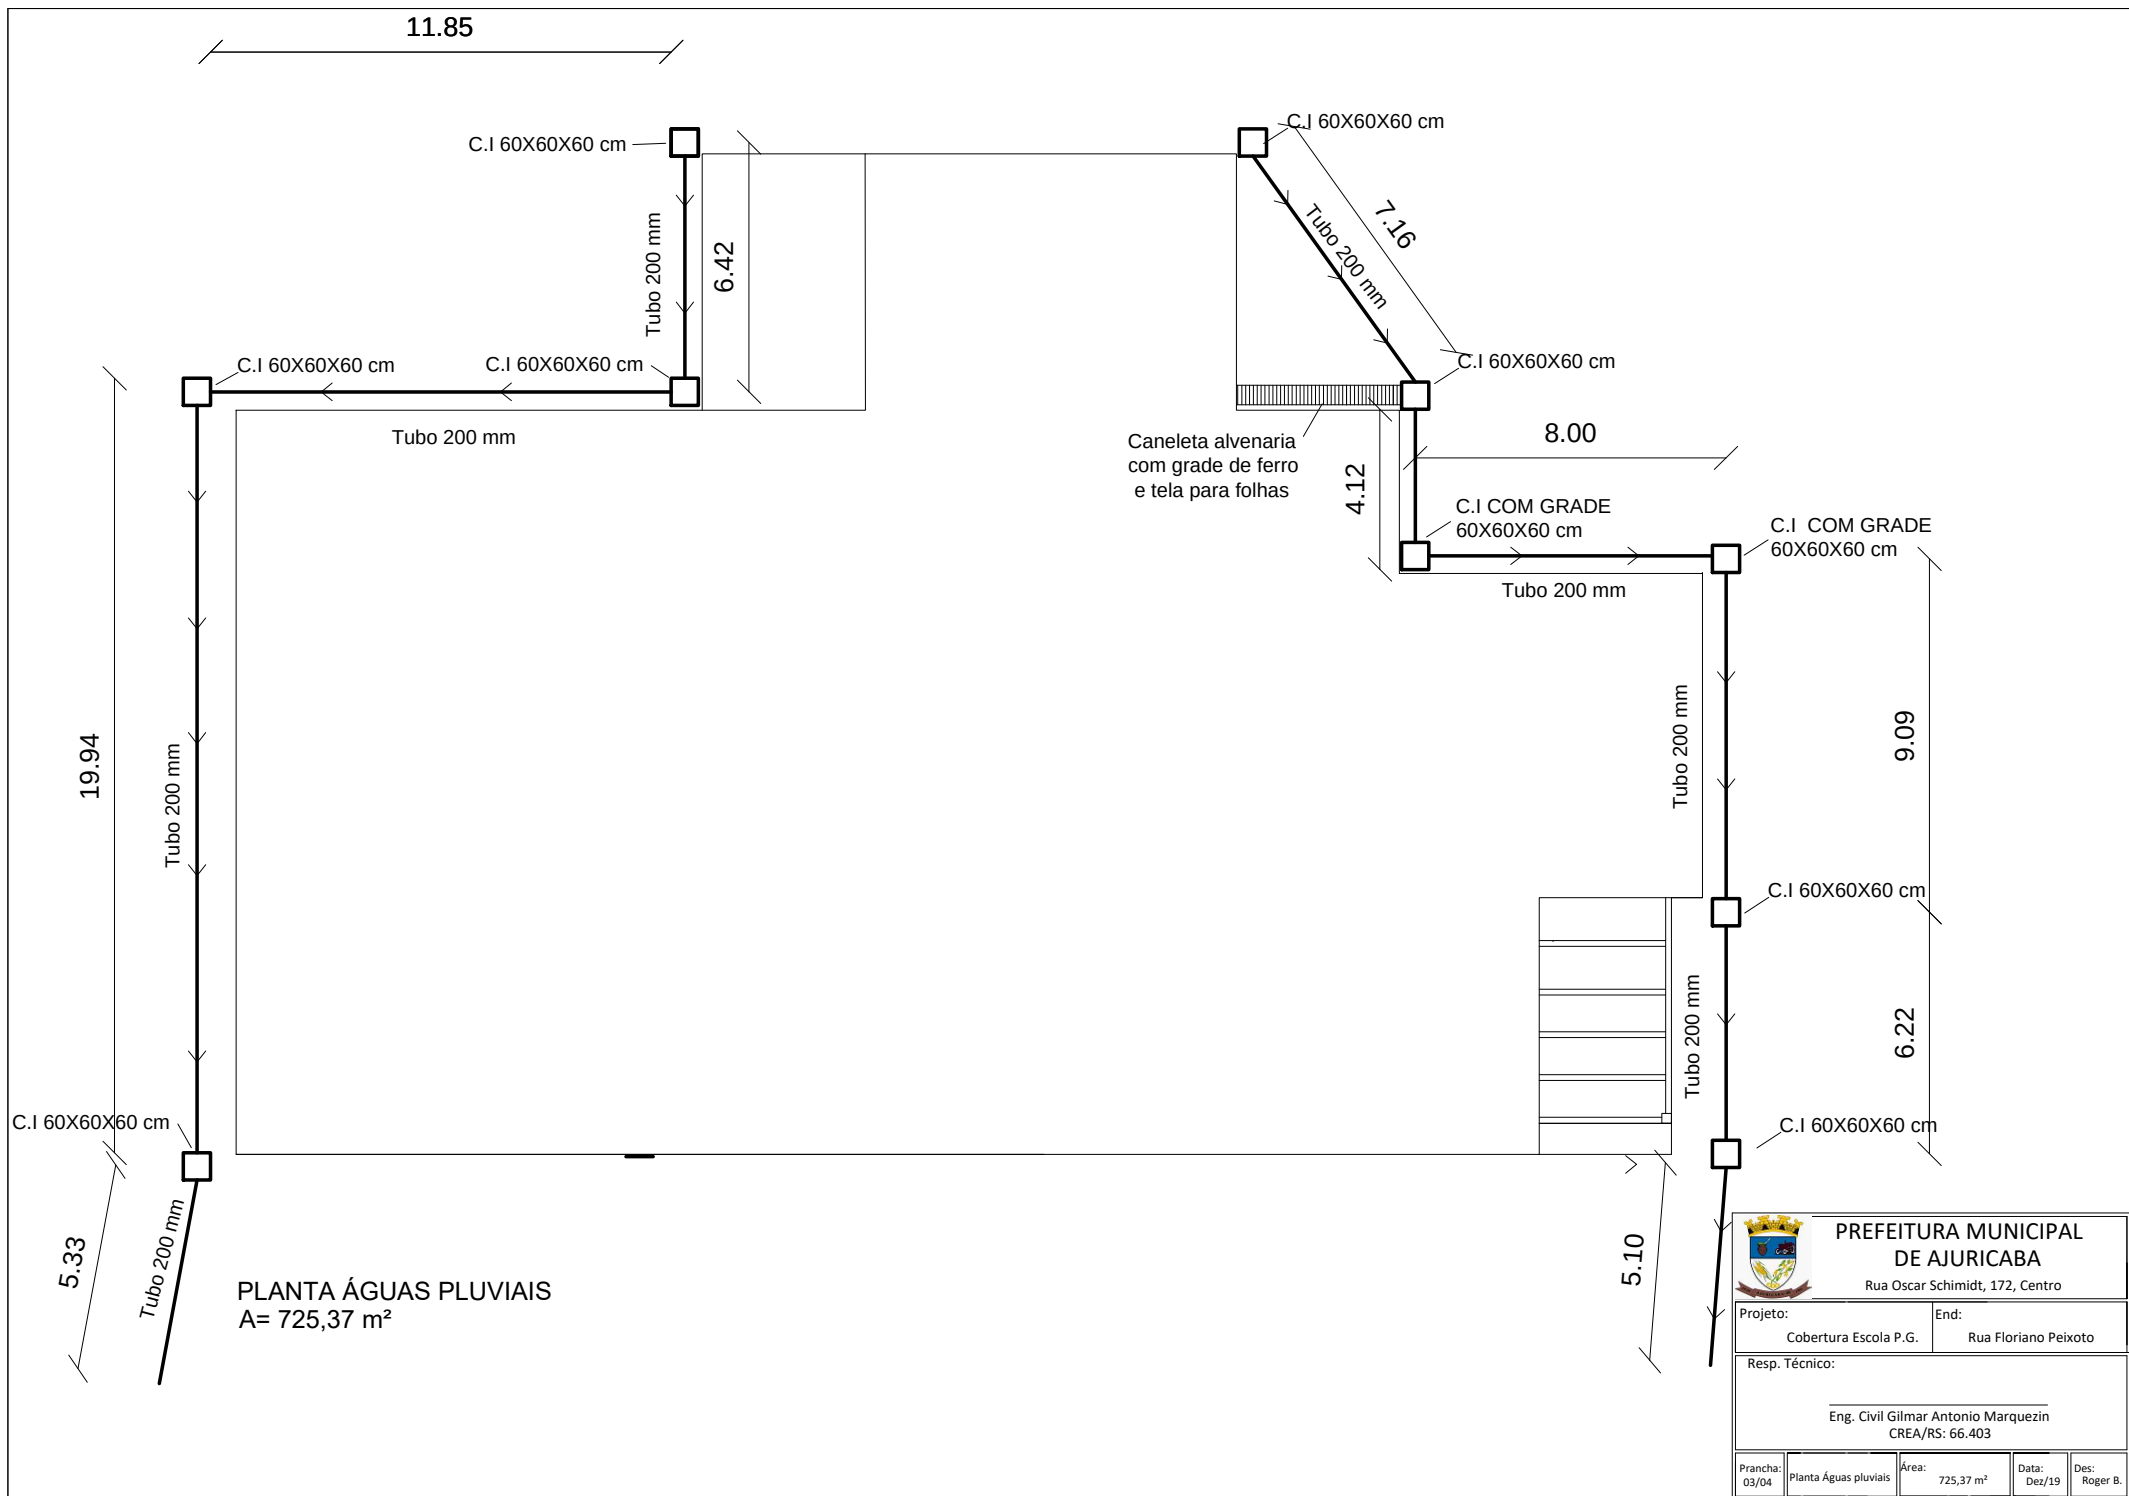

				
PREFEITURA MUNICIPAL DE AJURICABA				
Rua Oscar Schmidt, 172, Centro				
Projeto:		End:		
Cobertura Escola P.G.		Rua Floriano Peixoto		
Resp. Técnico:				
Eng. Civil Gilmar Antonio Marquezin CREA/RS: 66.403				
Prancha:	Planta Águas pluviais	Área:	725,37 m ²	Data:
03/04				Dez/19
				Des:
				Roger B.