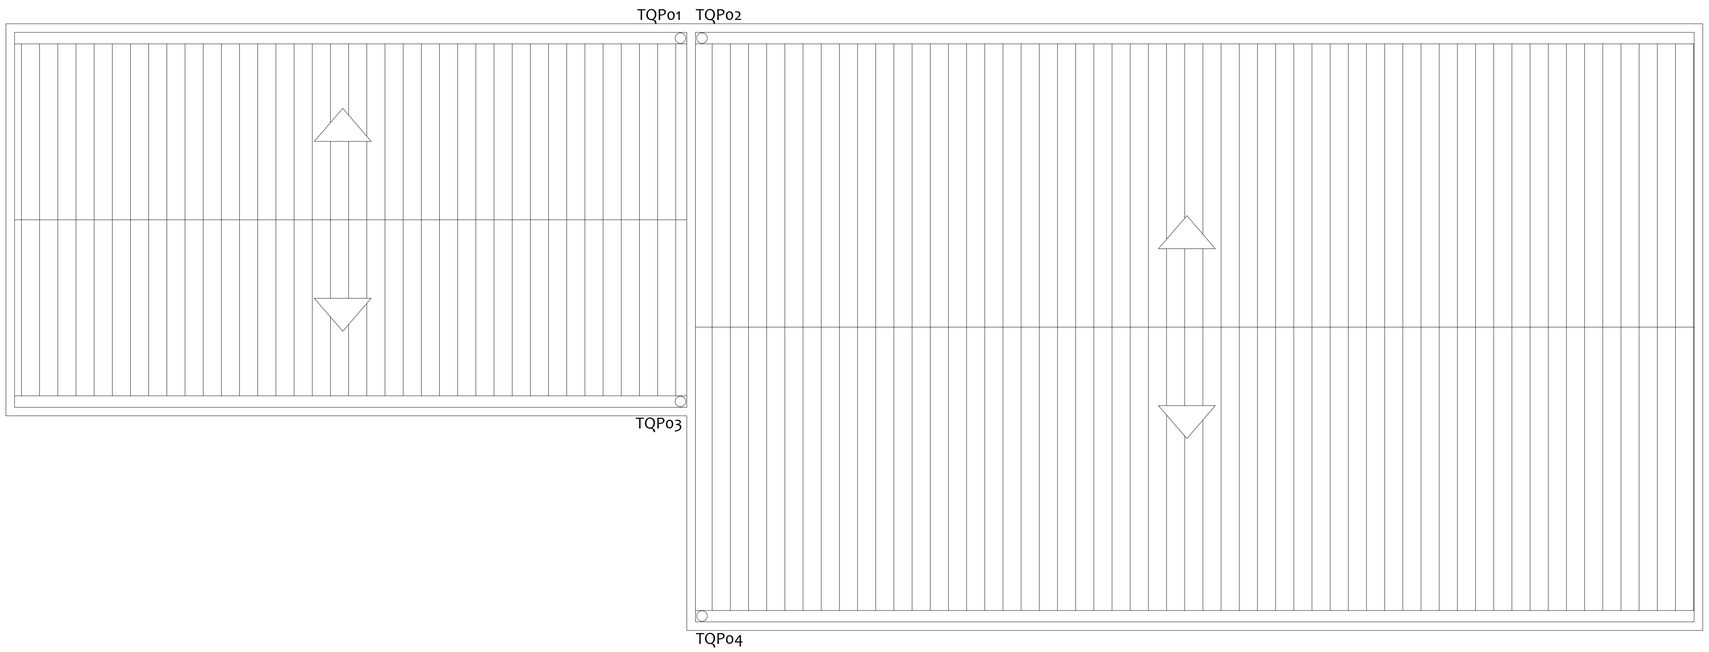

Os Tubos de Queda Pluviais - TQP - deverão ser marcados na concretagem das pre-lajes e do contrapiso, para posteriormente serem instalados e conduzidos até a via pública.

Planta Baixa
Cobertura
Esc.: 1:50

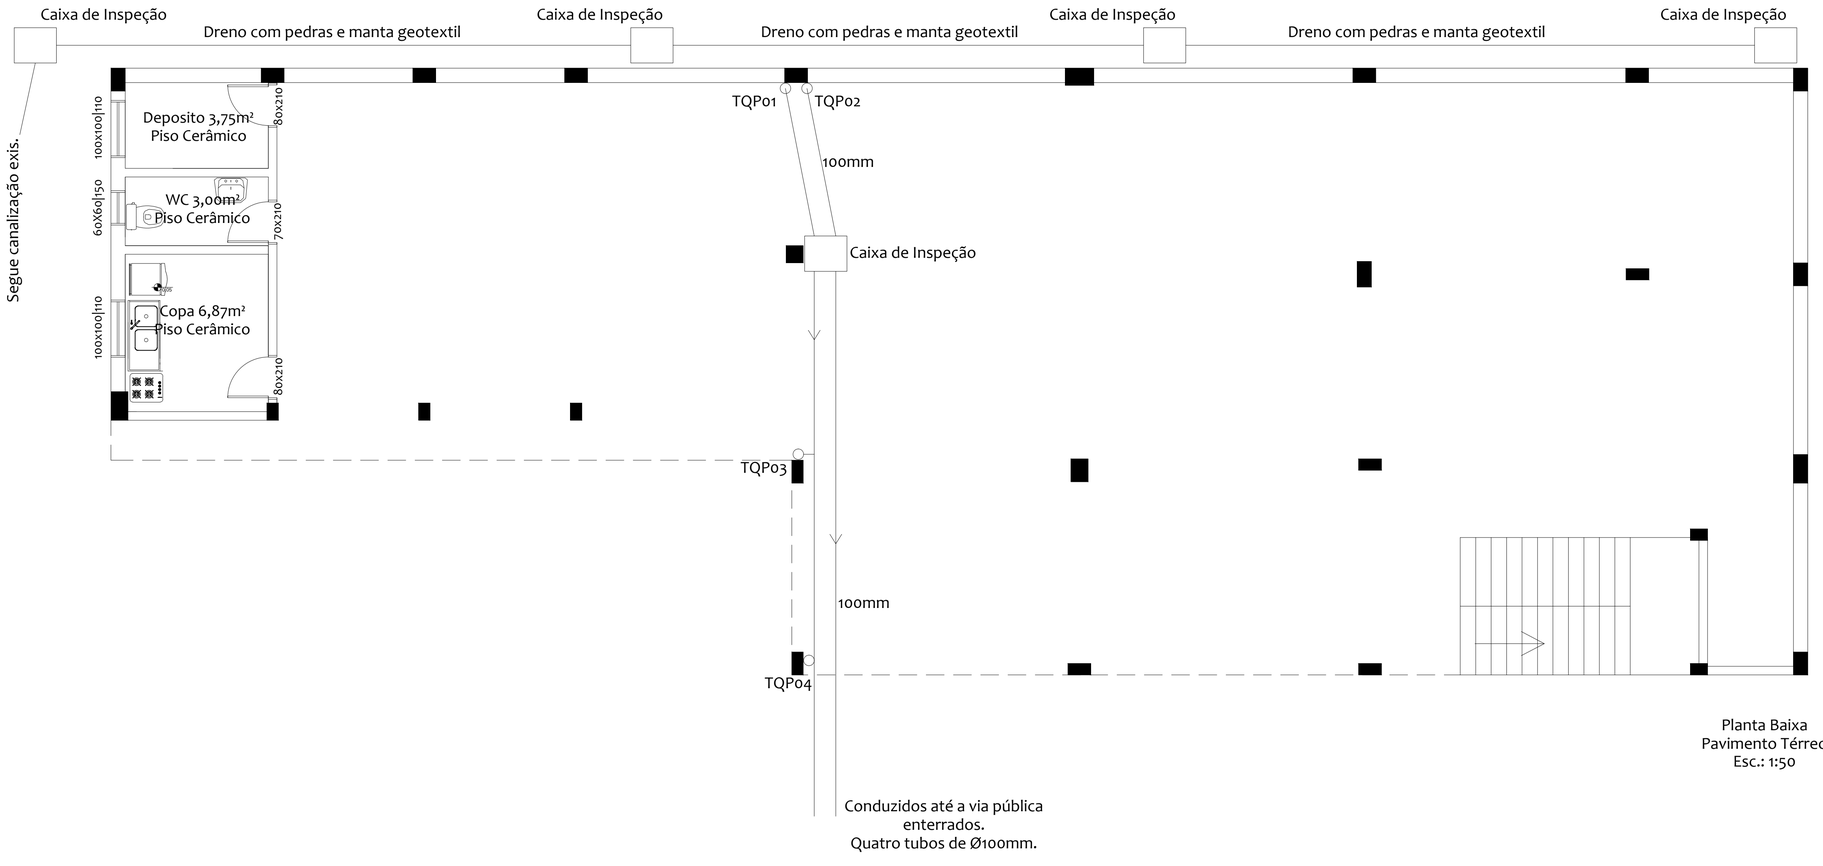

Planta Baixa
Pavimento Térreo
Esc.: 1:50

MUNICÍPIO
DE AJURICABA/RS
Rua Oscar Schimidt, 172, Centro

Responsável Técnico
Gilmar Antônio Marquezin
CREA/RS 66.403

ENDEREÇO DA OBRA:
Rua Luiz Fogliatto

Projeto Executivo
Edificação Pública

Águas pluviais

Proprietário
Município de Ajuricaba/RS
CNPJ 87.613.253/0001-19

Área: 539,16m²	ESCALA	DATA	DESENHO
Prancha 09/09	1:50	Out/19	Roger B.